

מפרט
דירה
טיפוס
H
קומות
8+9

ייזום:

אלון גלובל בע"מ

משרד מכירות:

052-3766686

yafenof@netvision.net.il


www.nofhana.com

בניין:

- חיפוי אבן בשילוב זכוכית
- לובי מפואר
- 2 מעליות
- מרפסת לכל דירה
- חנייה מקורה לכל דירה
- מחסן לכל דירה
- מערכות מיגון אבטחה מתקדמות
- חדר כושר

בדירה:

- פלדלת עיצובים
- מטבח מלא
- ארונות אמבט
- דלתות מילניום
- ריצוף גרניט פורצלן 60x60 בכל הדירה
- זיגוג חלונות חוץ - זכוכית בידודית
- תריסים חשמליים
- אסלות תלויות
- ברזים - "גרורה"
- מערכת אינטרקום במעגל סגור
- מזגן דירתי - מיני מרכזי
- חשמל - תלת פאזי

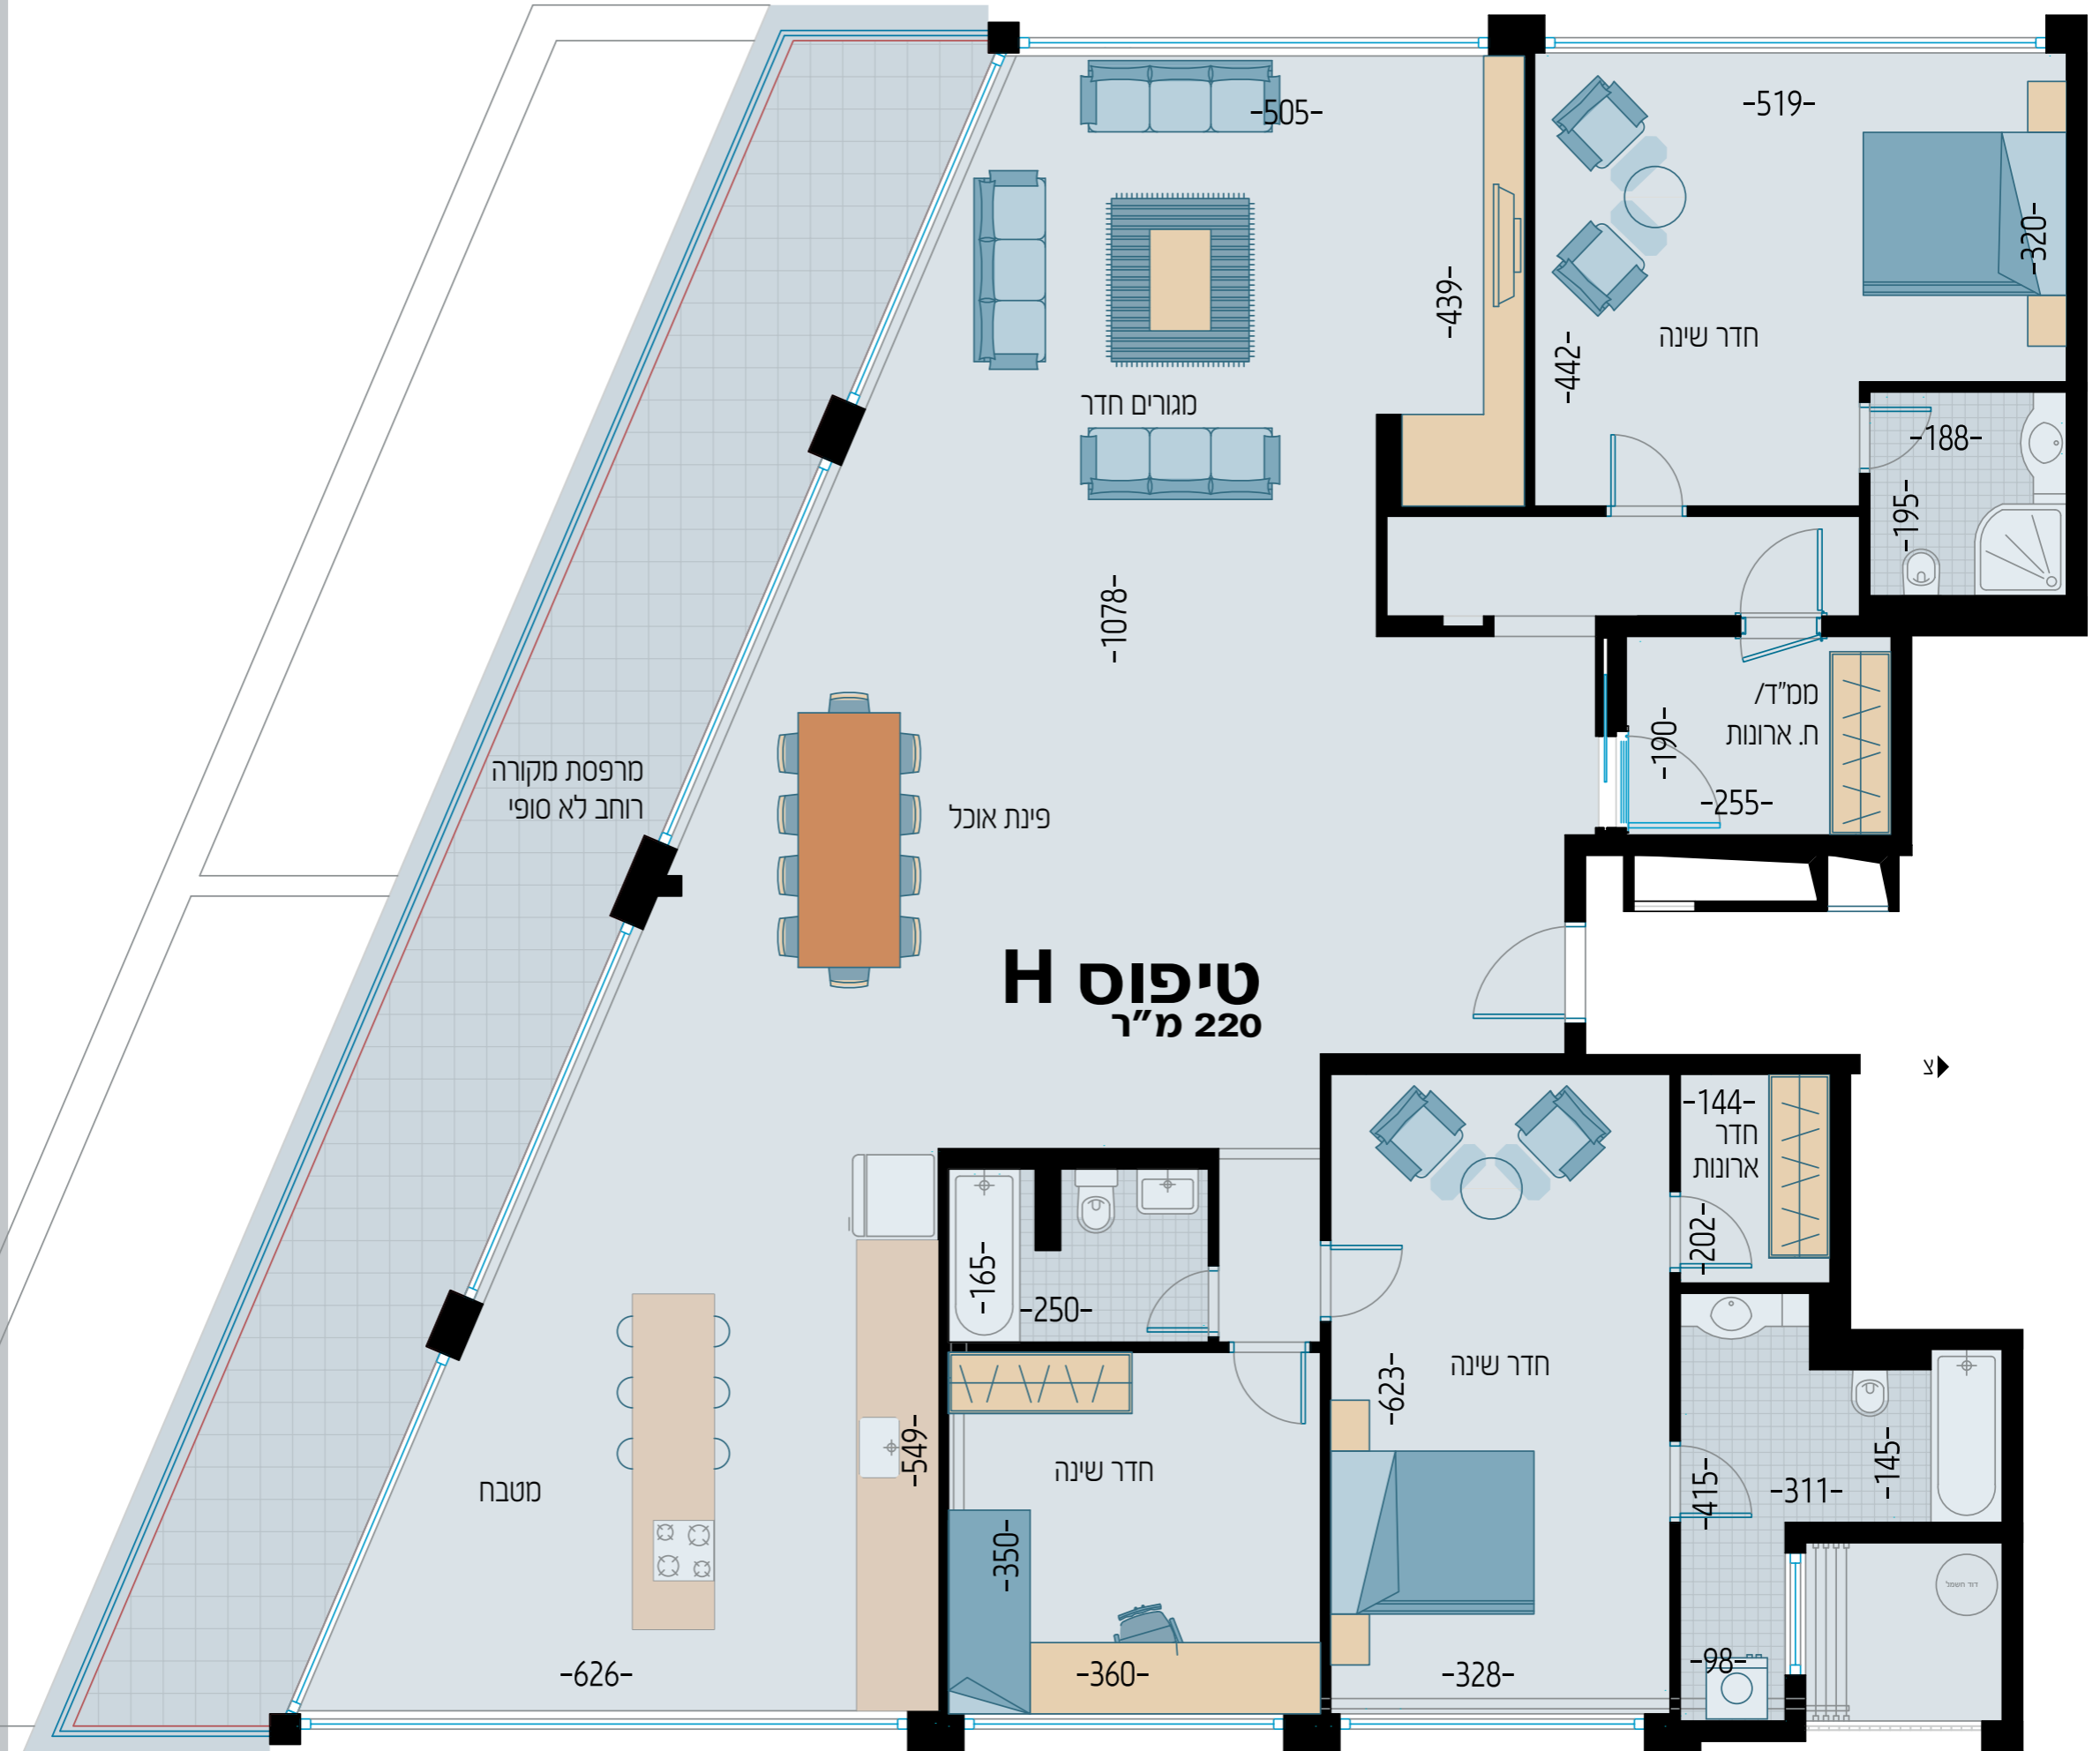

H טיפוס
220 מ"ר